



pianta a q.ta +14.00 mt

scala 1:100

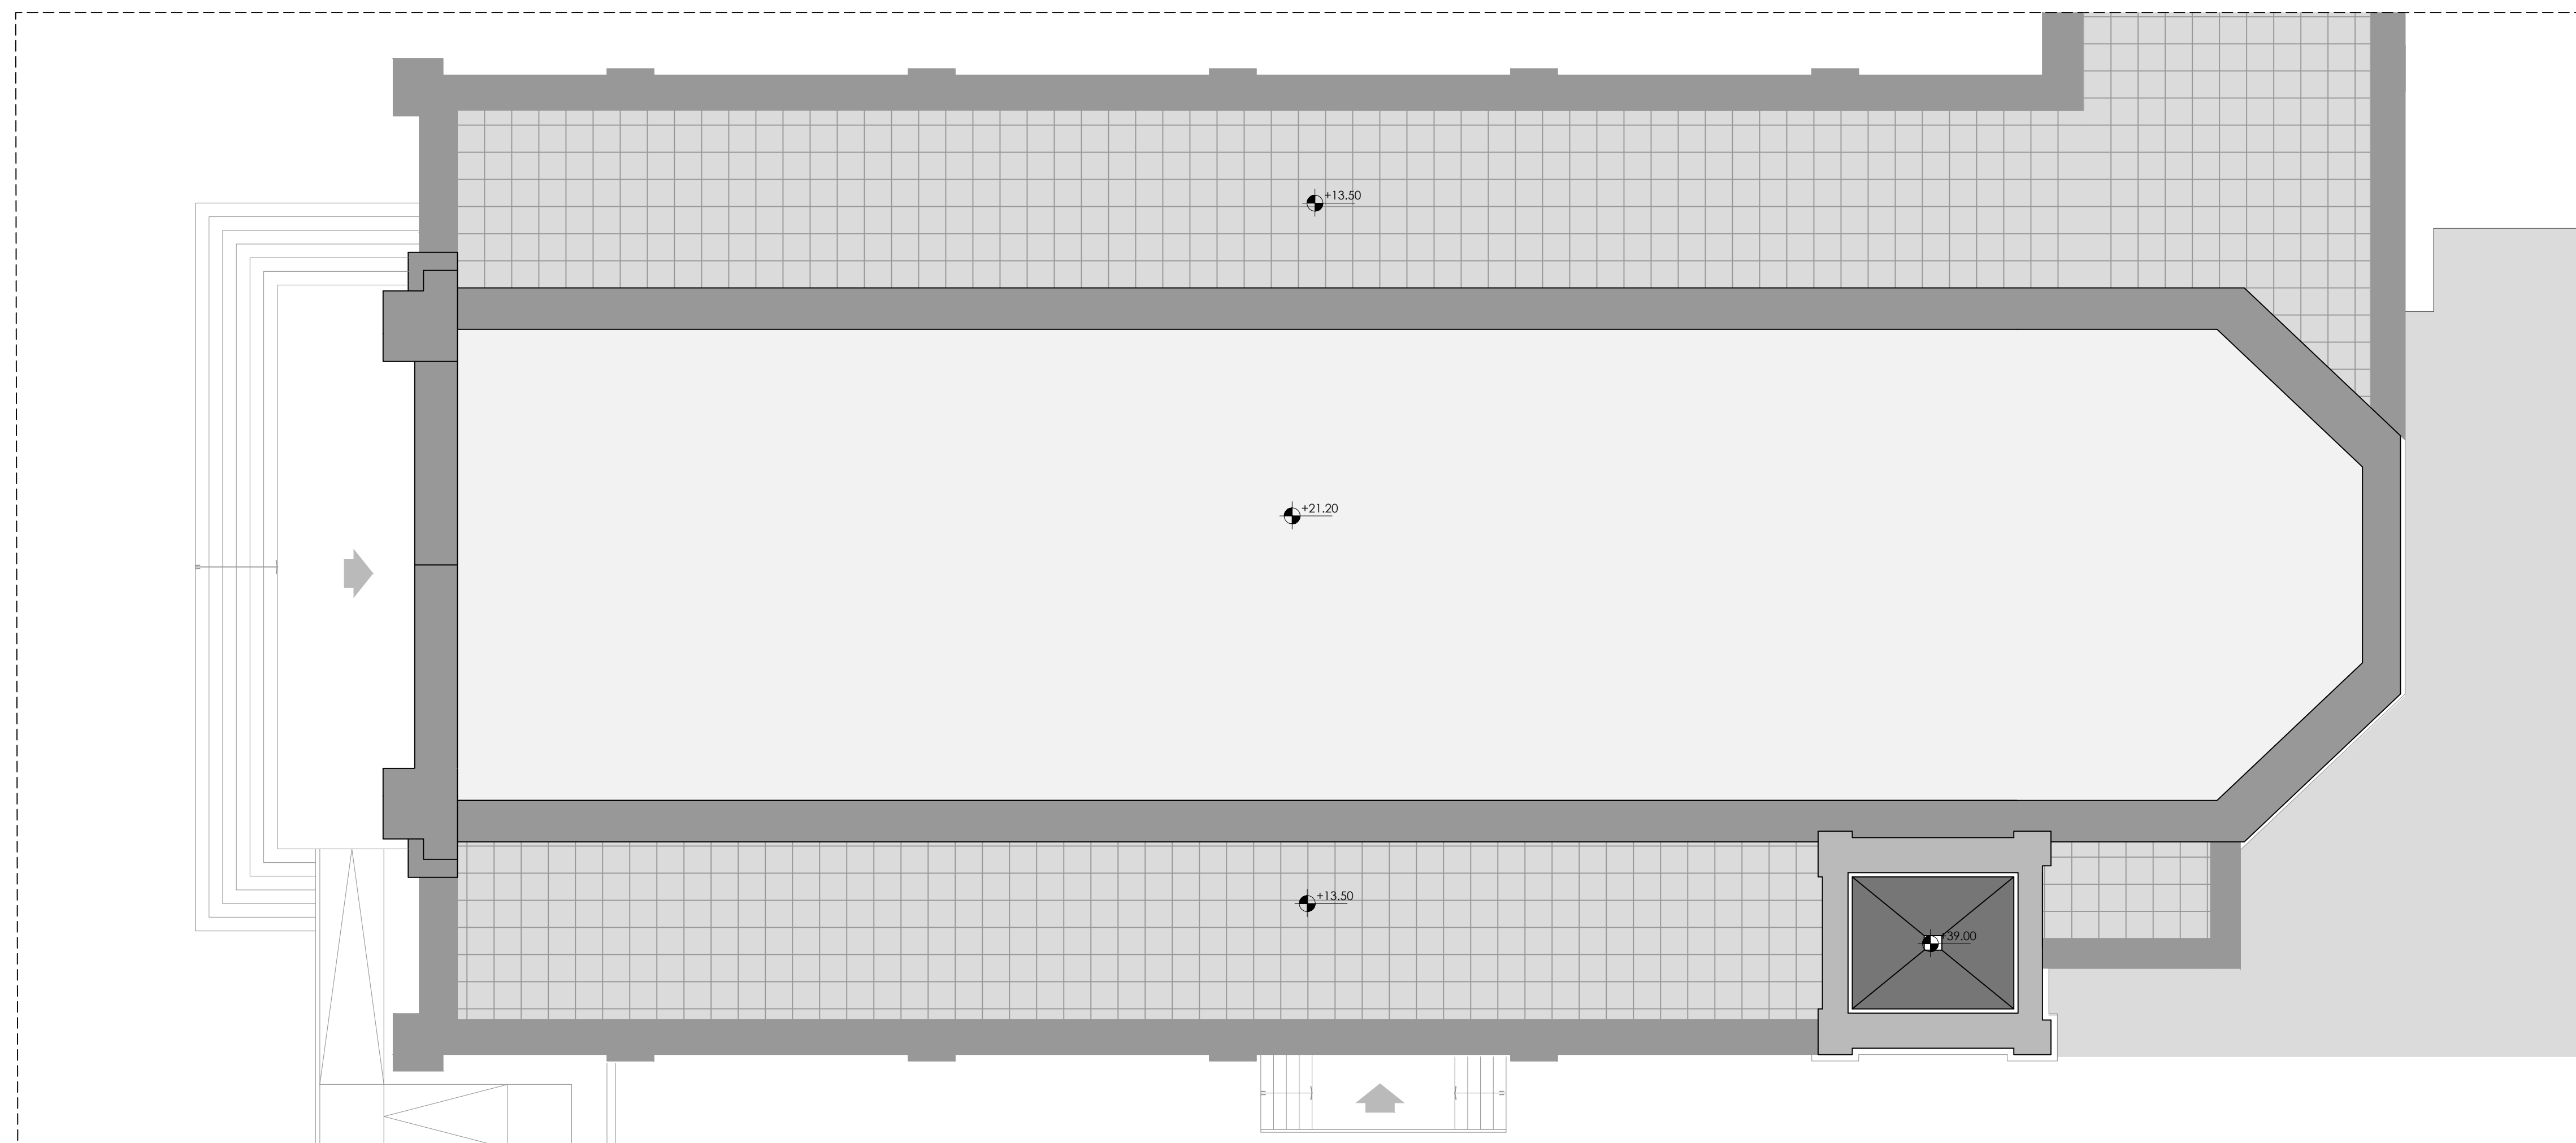

pianta piano di copertura

scala 1:100

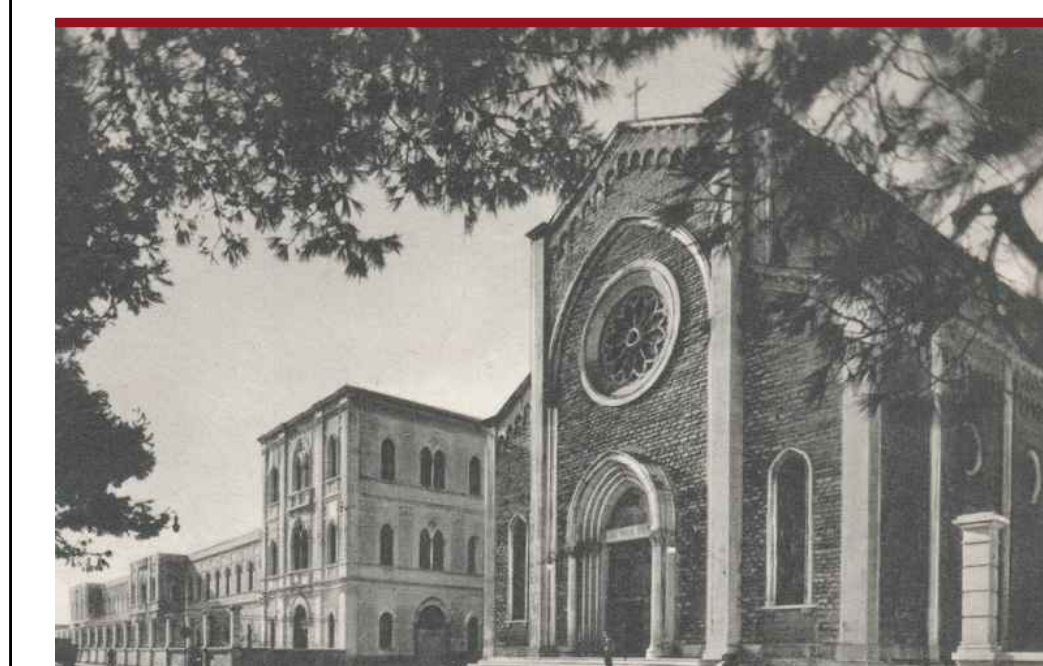

**POR PUGLIA 2014/2020. ASSE VI " Tutela dell'ambiente e promozione delle risorse naturali e culturali- AZ.6.7 "Interventi per la valorizzazione e la fruizione del patrimonio culturale"**  
**ADOZIONE AVVISO PUBBLICO PER LA SELEZIONE DI INTERVENTI PER LA VALORIZZAZIONE E LA FRUIZIONE DEL PATRIMONIO CULTURALE APPARTENENTE AD ENTI ECCLESIASTICI**

**Interventi di riqualificazione, valorizzazione e restauro della Chiesa del Redentore sita in Bari alla Via Martiri D'Otranto n.65 - 70123 Bari**  
**PROGETTO ESECUTIVO**  
 (ai sensi dell'art. 23 del D.lgs.n. 50/2016)

**Committente:**  
**Istituto Salesiano SS. Redentore**  
 Via Martiri d'Otranto n.65 - 70123 Bari - P.IVA/CF 00847930724  
**Procuratore Don Francesco PREITE**

**Progettazione e coordinamento generale:**  
**esse ingegneria srl - società di ingegneria**  
**Ing. Nicola STEFANELLI - Arch. Pierpaolo D'APRILE**  
 C.so Vittorio Emanuele II n.171 - 70122 Bari  
 tel. 080 5210493 - fax 080 5720287 - P.IVA 07211120725 e-mail: info@esseingegneria.it  
 con **Arch. Maria Rosario BRUNO**  
 Via Dottor G. Curci - 70026 Modugno  
 tel. 3292808026 - P. IVA 06133530728 e-mail: brunomariarosario@gmail.com

**Progettazione impianti:**  
**Ing. Valeria CICINELLI**  
 Via Egnatia n.10 - 70125 Bari - P.IVA 07999510725  
 e-mail: ing.vcicinelli@gmail.com

**Consulenze tecnico-specialistiche:**  
**Progettazione delle opere di restauro dell'organo:**  
**Cav. Francesco ZANIN** - Premiata fabbrica organi  
 Via Livenza, n.1 - 33033 Codroipo (UD) - P.IVA 00256310301  
 e-mail: info@zaninorgani.it

**Progettazione delle opere di restauro delle decorazioni murarie:**  
Scritta all'elenco delle nomine dell'ordine della professione di restauratore di beni culturali ex art. 182 D.lgs 24/2004  
**dott.ssa Maria GALANTE** (P. IVA 07442070723)  
**dott.ssa Maria Elena TOTO** (C.F. TTOMLR83H50A6620)  
**dott.ssa Elena CAPRIATI** (C.F. CPRNLE78A67A6621)

**OGGETTO:**  
**RILIEVO**  
 Pianta a q.ta + 14,00 m e Pianta piano copertura

**SCALA:**  
 1:100

**DATA:**  
 gennaio 2020



ELABORATO