



stralcio ORTOFOTO




stralcio P.R.G.
zona A_P2: aree per le attrezzature scolastiche di grado superiore

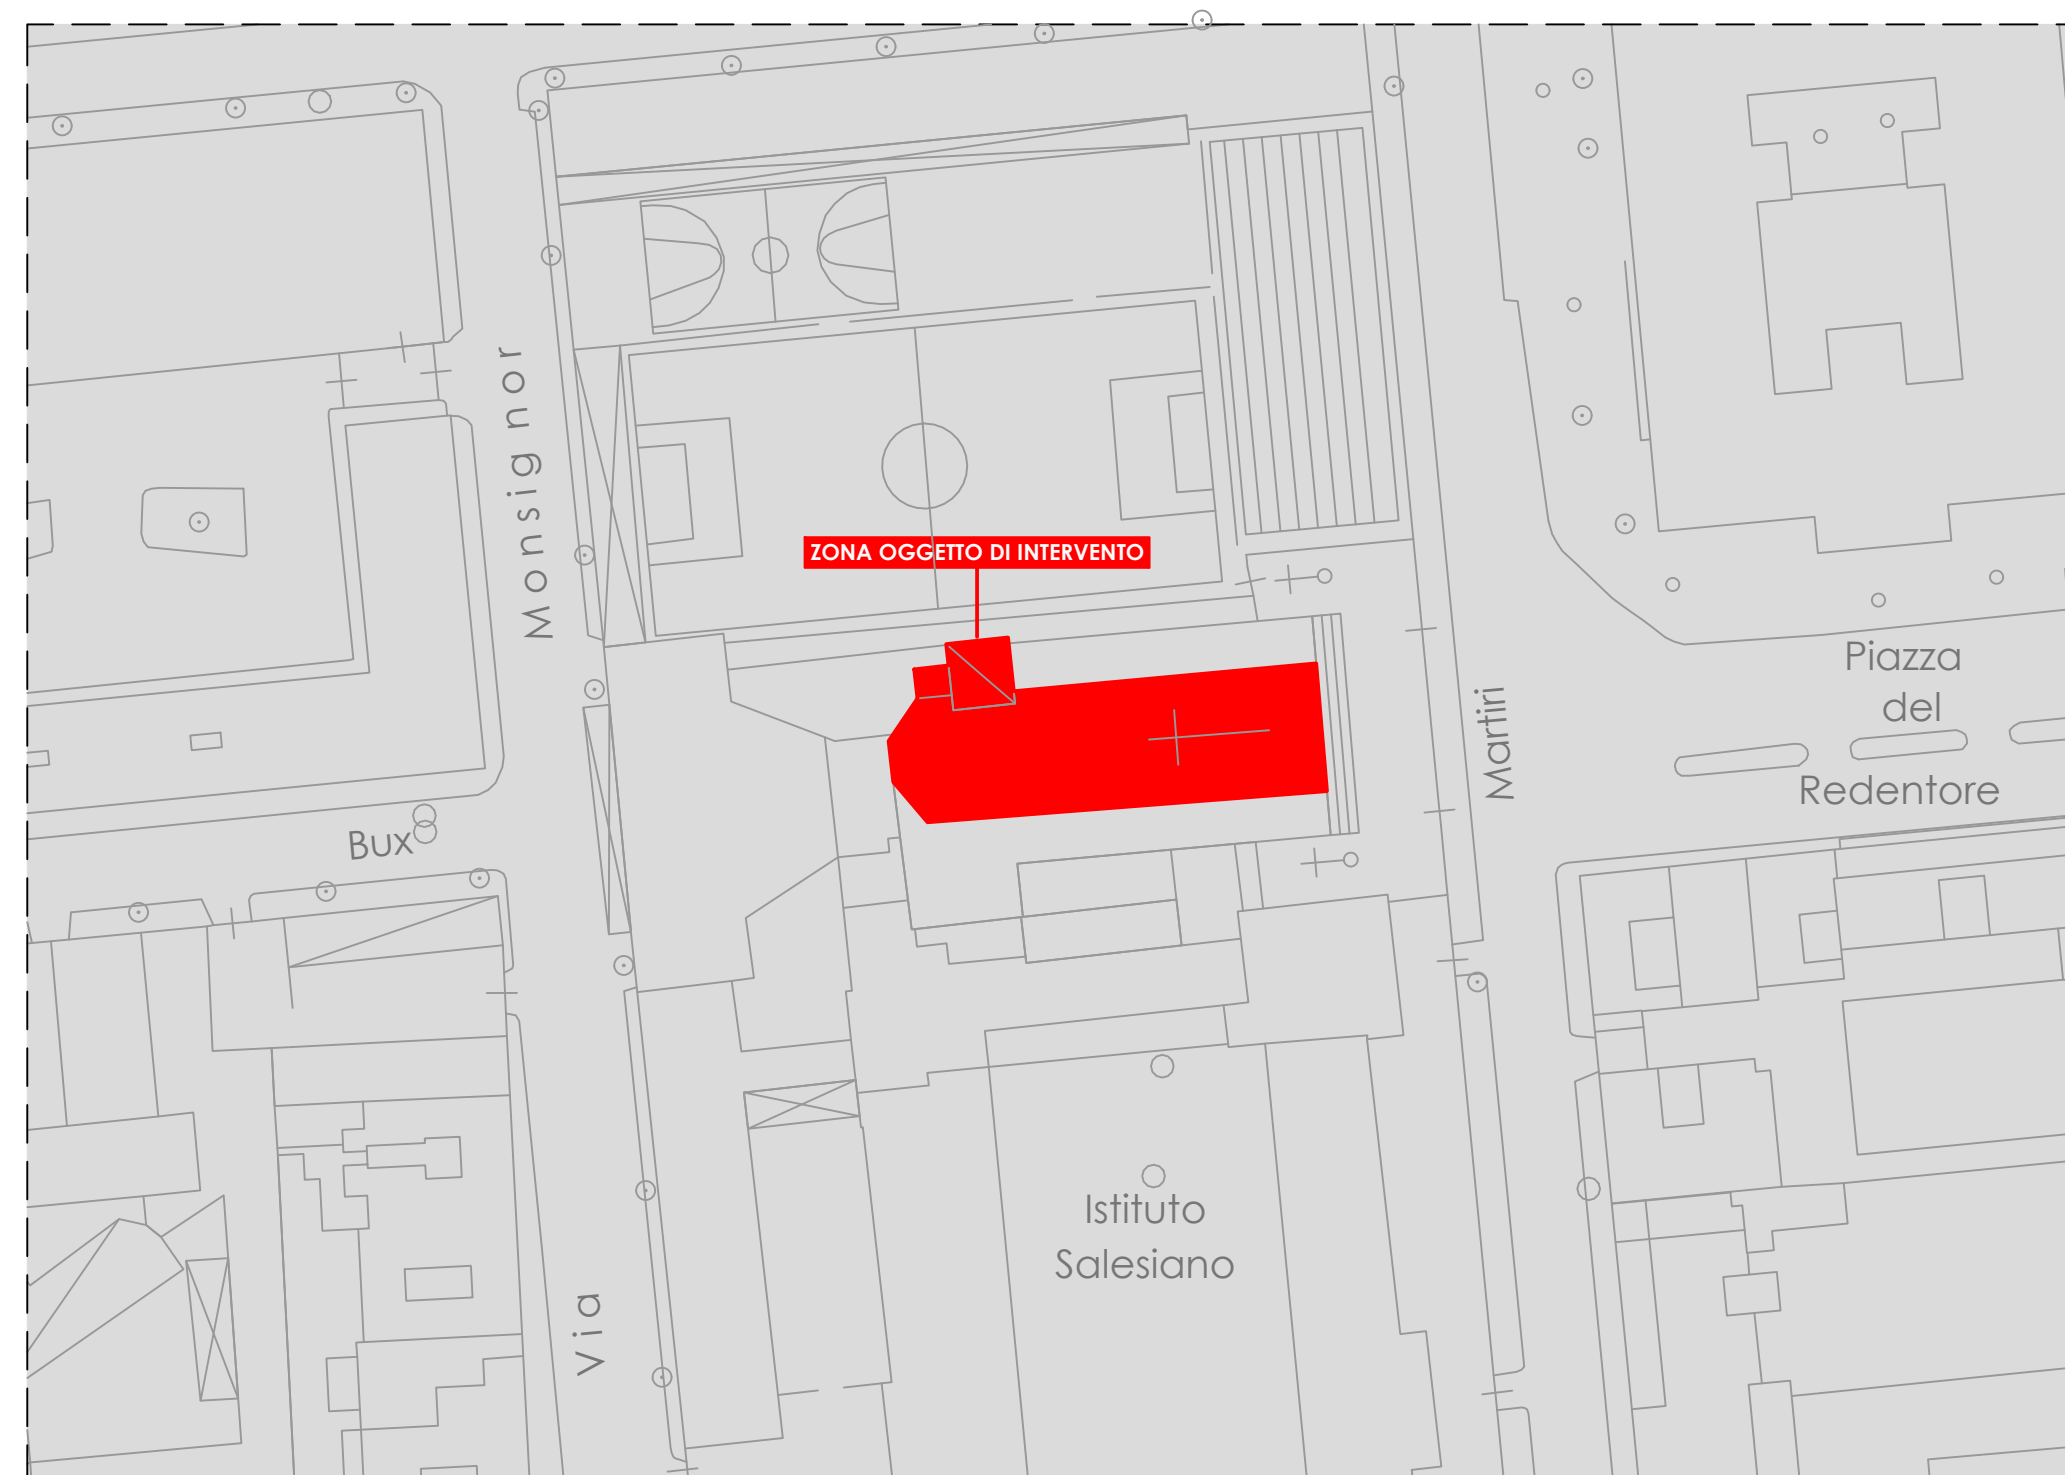

stralcio aerofotogrammetrico

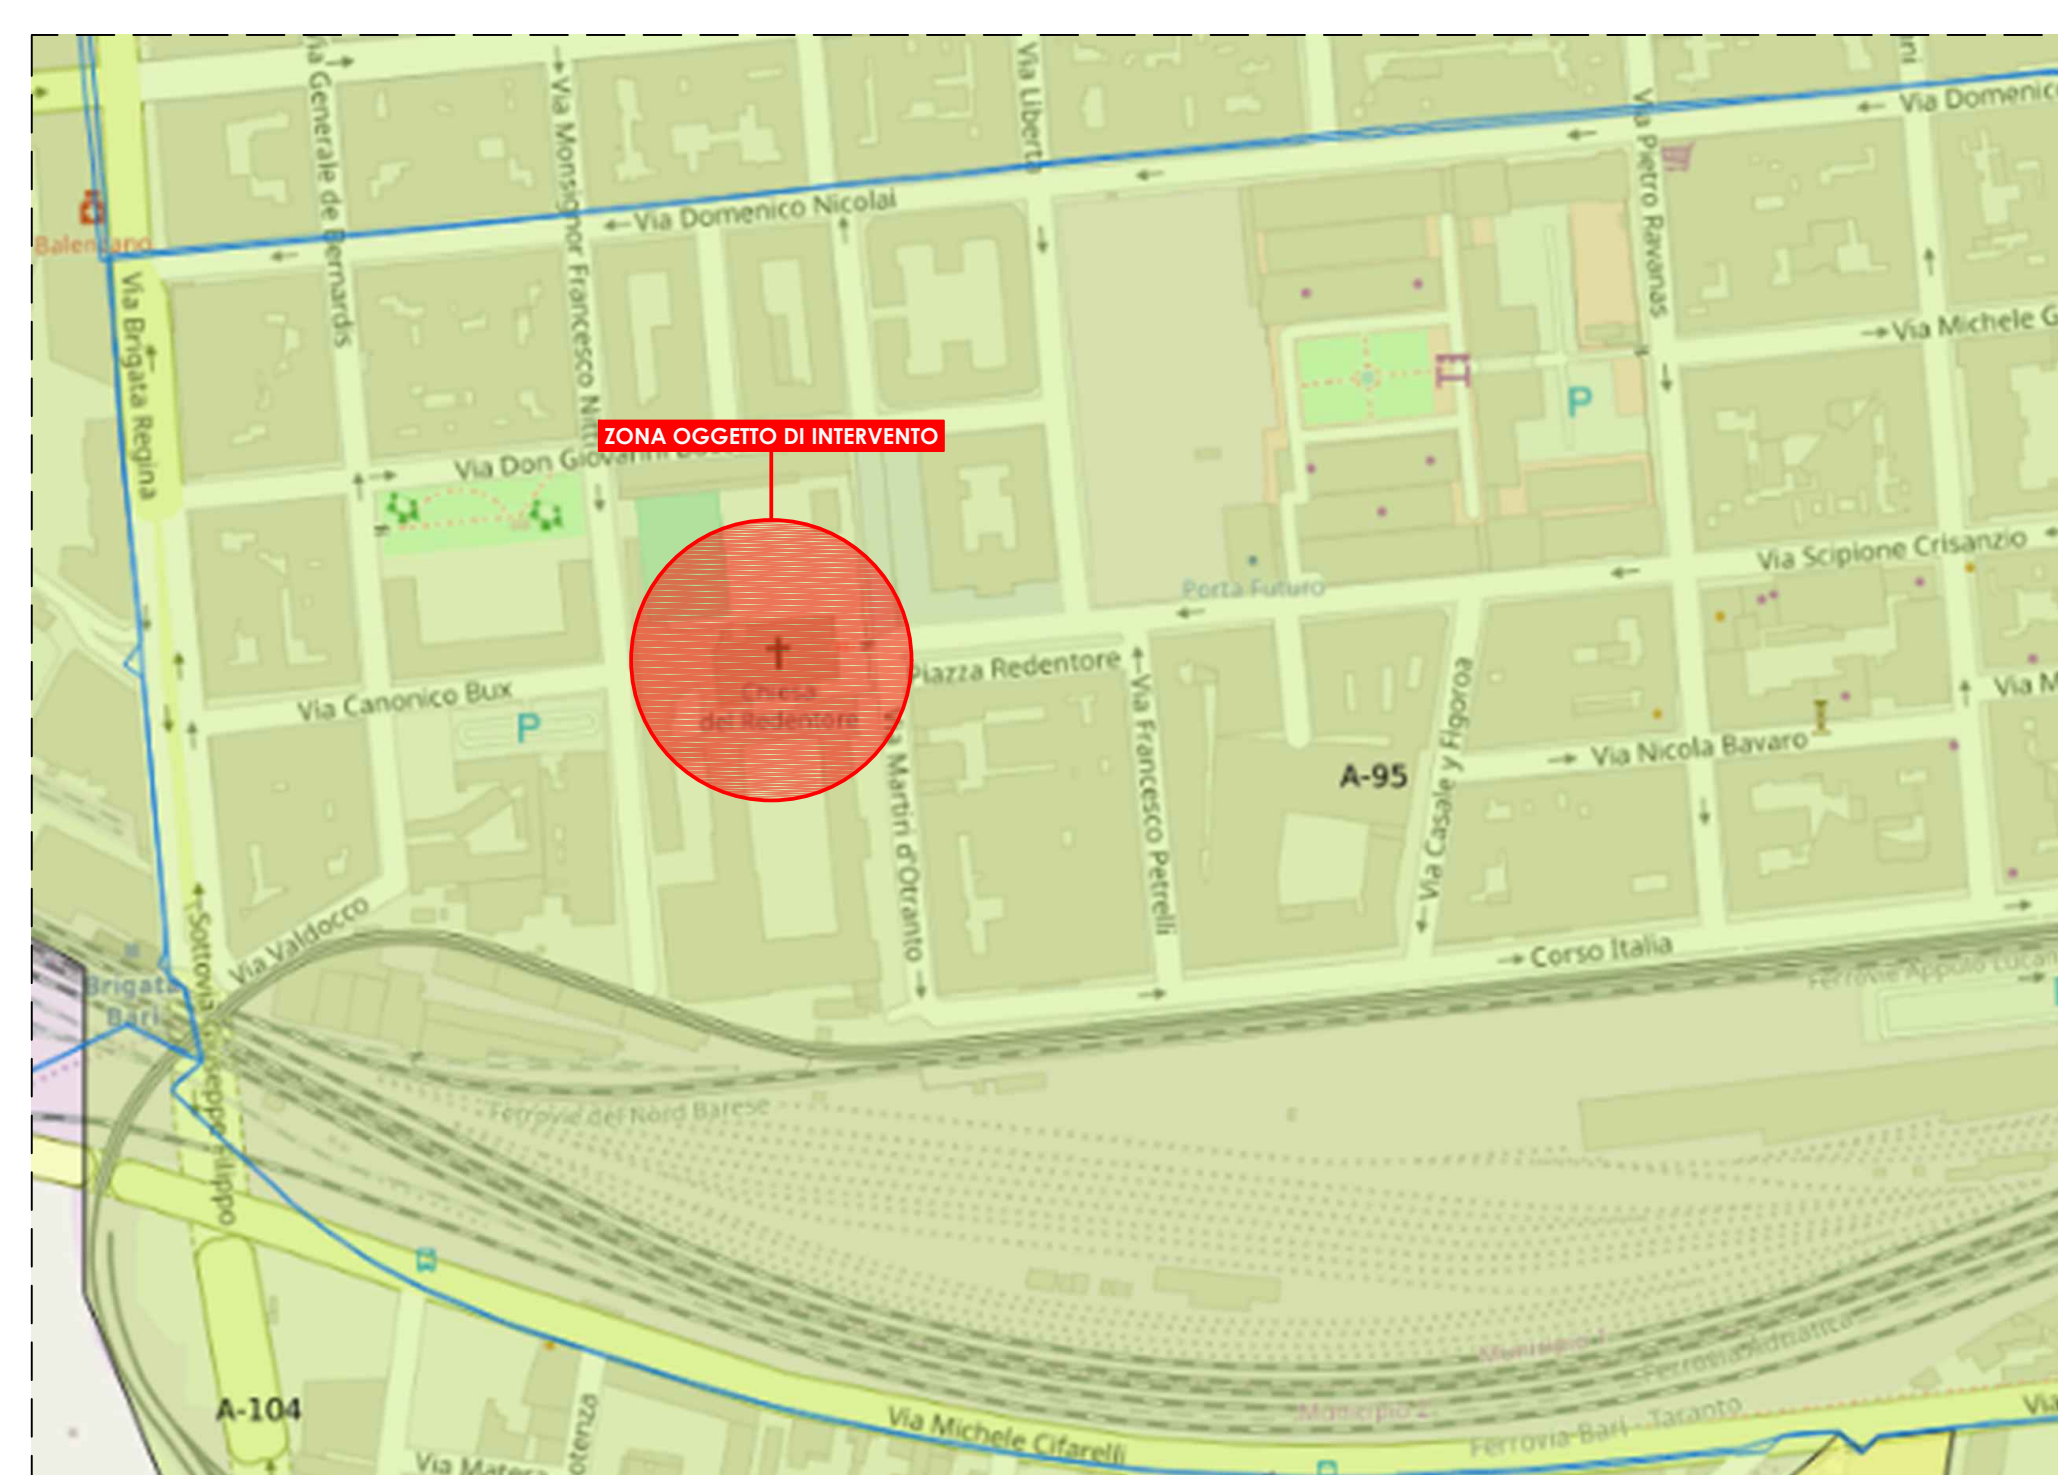

stralcio P.P.T.R.
immobili e aree di notevole interesse pubblico

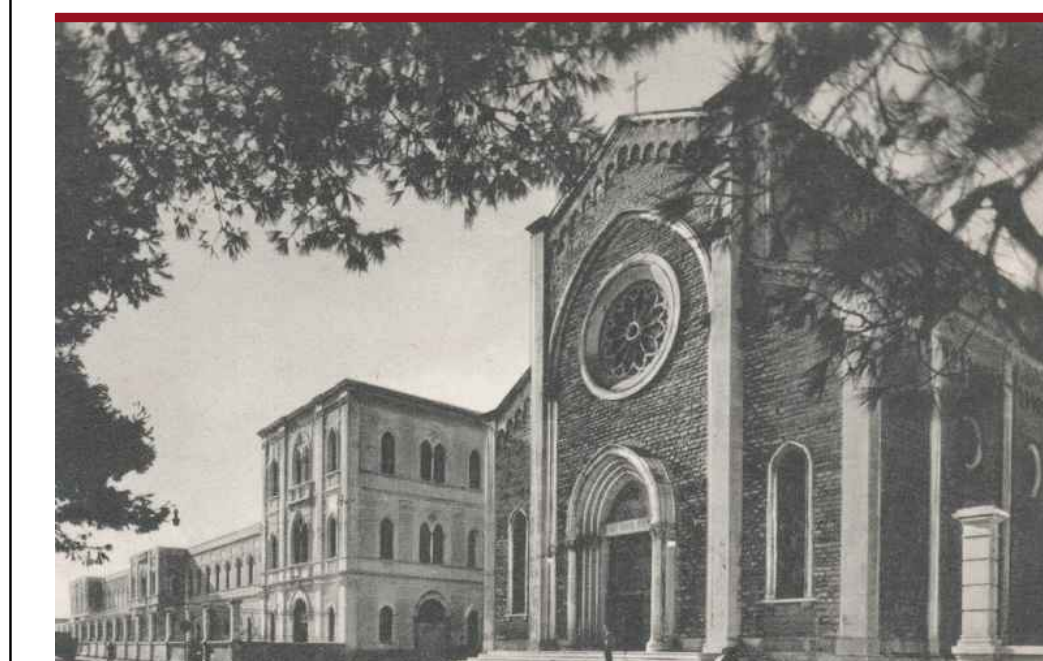

POR PUGLIA 2014/2020. ASSE VI " Tutela dell'ambiente e promozione delle risorse naturali e culturali- AZ.6.7 "Interventi per la valorizzazione e la fruizione del patrimonio culturale"
ADOZIONE AVVISO PUBBLICO PER LA SELEZIONE DI INTERVENTI PER LA VALORIZZAZIONE E LA FRUIZIONE DEL PATRIMONIO CULTURALE APPARTENENTE AD ENTI ECCLESIASTICI

Interventi di riqualificazione, valorizzazione e restauro della Chiesa del Redentore sita in Bari alla Via Martiri D'Otranto n.65 - 70123 Bari
PROGETTO ESECUTIVO
(ai sensi dell'art. 23 del D.lgs.n. 50/2016)

Committente:
Istituto Salesiano SS. Redentore
Via Martiri d'Otranto n.65 - 70123 Bari - P.IVA/CF 00847930724
Procuratore Don Francesco PREITE
Progettazione e coordinamento generale:
esse ingegneria sri - società di ingegneria
Ing. Nicola STEFANELLI - Arch. Pierpaolo D'APRILE
C.so Vittorio Emanuele II n.171 - 70122 Bari
tel. 080 5210493 - fax 080 5720287 - P.IVA 07211120725 e-mail: info@esseingegneria.it
con **Arch. Maria Rosario BRUNO**
Via Dottor G. Curci - 70026 Modugno
tel. 3292808626 - P. IVA 06133530728 e-mail: brunomariarosario@gmail.com

Progettazione impianti:
Ing. Valeria CICINELLI
Via Egnatia n.10 - 70126 Bari - P.IVA 07999510725
e-mail: ing.vcicinelli@gmail.com

Consulenze tecnico-specialistiche:
Progettazione delle opere di restauro dell'organo:
Cav. Francesco ZANIN - Premiata fabbrica organi
Via Livenza, n.1 - 33033 Codroipo (UD) - P.IVA 00256310301
e-mail: info@zaninorgani.it
Progettazione delle opere di restauro delle decorazioni murarie:
Società affiliata del nome del titolare all'elenco della professione di restauratore di beni culturali ex art. 182 D.lgs 24/2004)
dott.ssa Maria GALANTE (P. IVA 07442070723)
dott.ssa Maria Elena TOTO (C.F. TTOML883H50A6620)
dott.ssa Elena CAPRIATI (C.F. C9RLNE78A67A6621)

OGGETTO:
RILIEVO
Inquadramenti urbanistici

SCALA: varie
DATA: gennaio 2020



ELABORATO

R.01