Scala 1:100 0 0,5 1 2 3 4 5 m

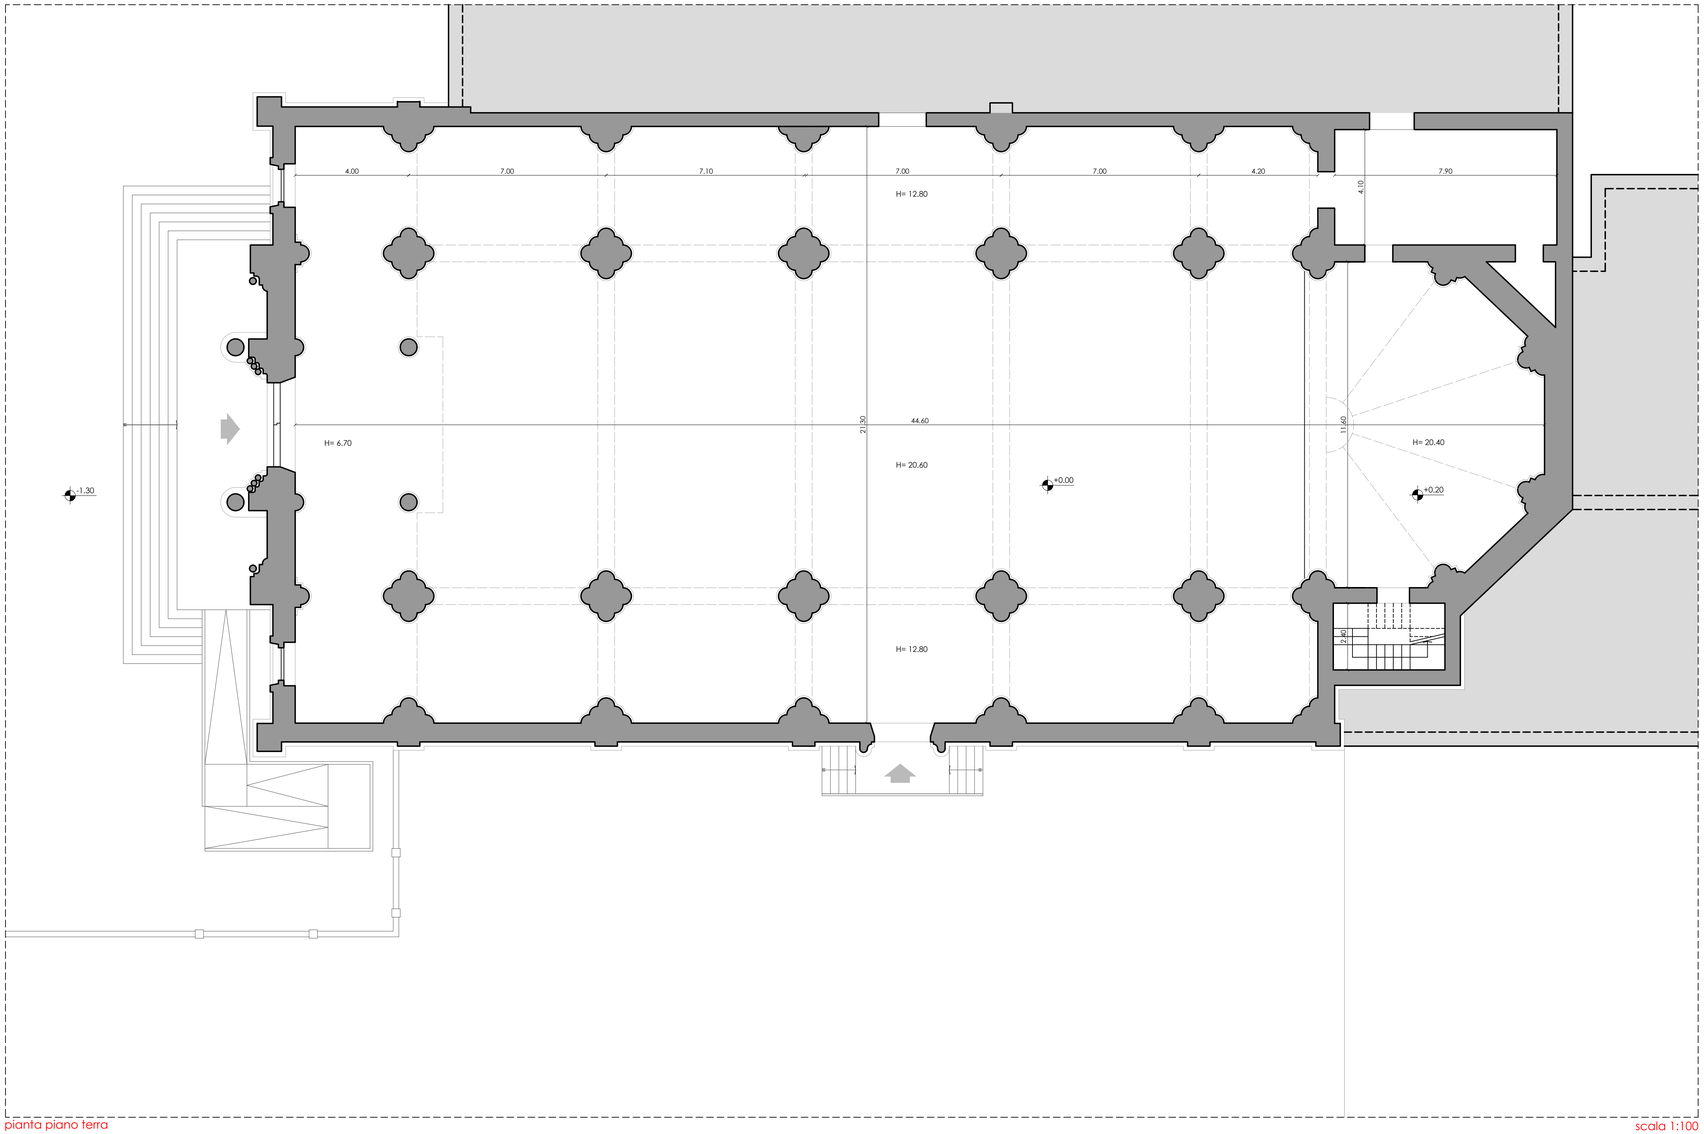

pianta piano terra

scala 1:100

REGIONE PUGLIA

COMUNE DI BARI
Città Metropolitana di Bari

POR PUGLIA 2014/2020. ASSE VI " **Tutela dell'ambiente e promozione delle risorse naturali e culturali-** ***AZ.6.7*** **"Interventi per la valorizzazione e la fruizione del patrimonio culturale".**
ADOZIONE AVVISO PUBBLICO PER LA SELEZIONE DI INTERVENTI PER LA VALORIZZAZIONE E LA FRUIZIONE DEL PATRIMONIO CULTURALE APPARTENENTE AD ENTI ECCLESIASTICI

Interventi di riqualificazione, valorizzazione e restauro della Chiesa del Redentore sita in Bari alla Via Martiri D'Otranto n.65 - 70123 Bari
PROGETTO ESECUTIVO
(ai sensi dell'art. 23 del D.lgs.n. 50/2016)

Committente:
Istituto Salesiano SS. Redentore
Via Martiri d'Otranto n.65 - 70123 Bari - P.IVA/CF 00847930724
Procuratore Don Francesco PREITE

Progettazione e coordinamento generale:
esse ingegneria srl - società di ingegneria
Ing. Nicola STEFANELLI - Arch. Pierpaolo D'APRILE
C.so Vittorio Emanuele II n.171 - 70122 Bari
tel. 080 5210493 - fax 080 5732087 - P.IVA 07211120725 e-mail: info@esseingegneriasrl.it
con **Arch. Maria Rosario BRUNO**
Via Dottor G. Curci - 70026 Modugno
tel. 3292080626 - P. IVA 08133530728 e-mail: brunomariarosario@gmail.com

Progettazione impianti:
Ing. Valeria CICINELLI
Via Egnatia n.10 - 70126 Bari - P.IVA 07999510725
e-mail: ing.vcicinelli@gmail.com

Consulenze tecnicho-specialistiche:

Progettazione delle opere di restauro dell'organo:
Cav. Francesco ZANIN - Premiata fabbrica organi
Via Livenza, n.1 - 33033 Codroipo (UD) - P.IVA 00256310301
e-mail:info@zaninorgani.it

Progettazione delle opere di restauro delle decorazioni murarie:
(iscritta all'elenco dei nominativi abilitati all'esercizio della professione di restauratore di beni culturali ex art. 182 Dl.gs 242004)
dott.sa Maria GALANTE (P. IVA 07442070723)
dott.sa Maria Elena TOTO (C.F. TTOMLN83H50A662O)
dott.sa Elena CAPRIATI (C.F. CPRLNE78A67A662I)

OGGETTO:

RILIEVO
Pianta piano terra

SCALA:
1:100

DATA:
gennaio 2020

ELABORATO

R.03